



Planta do rés-do-chão

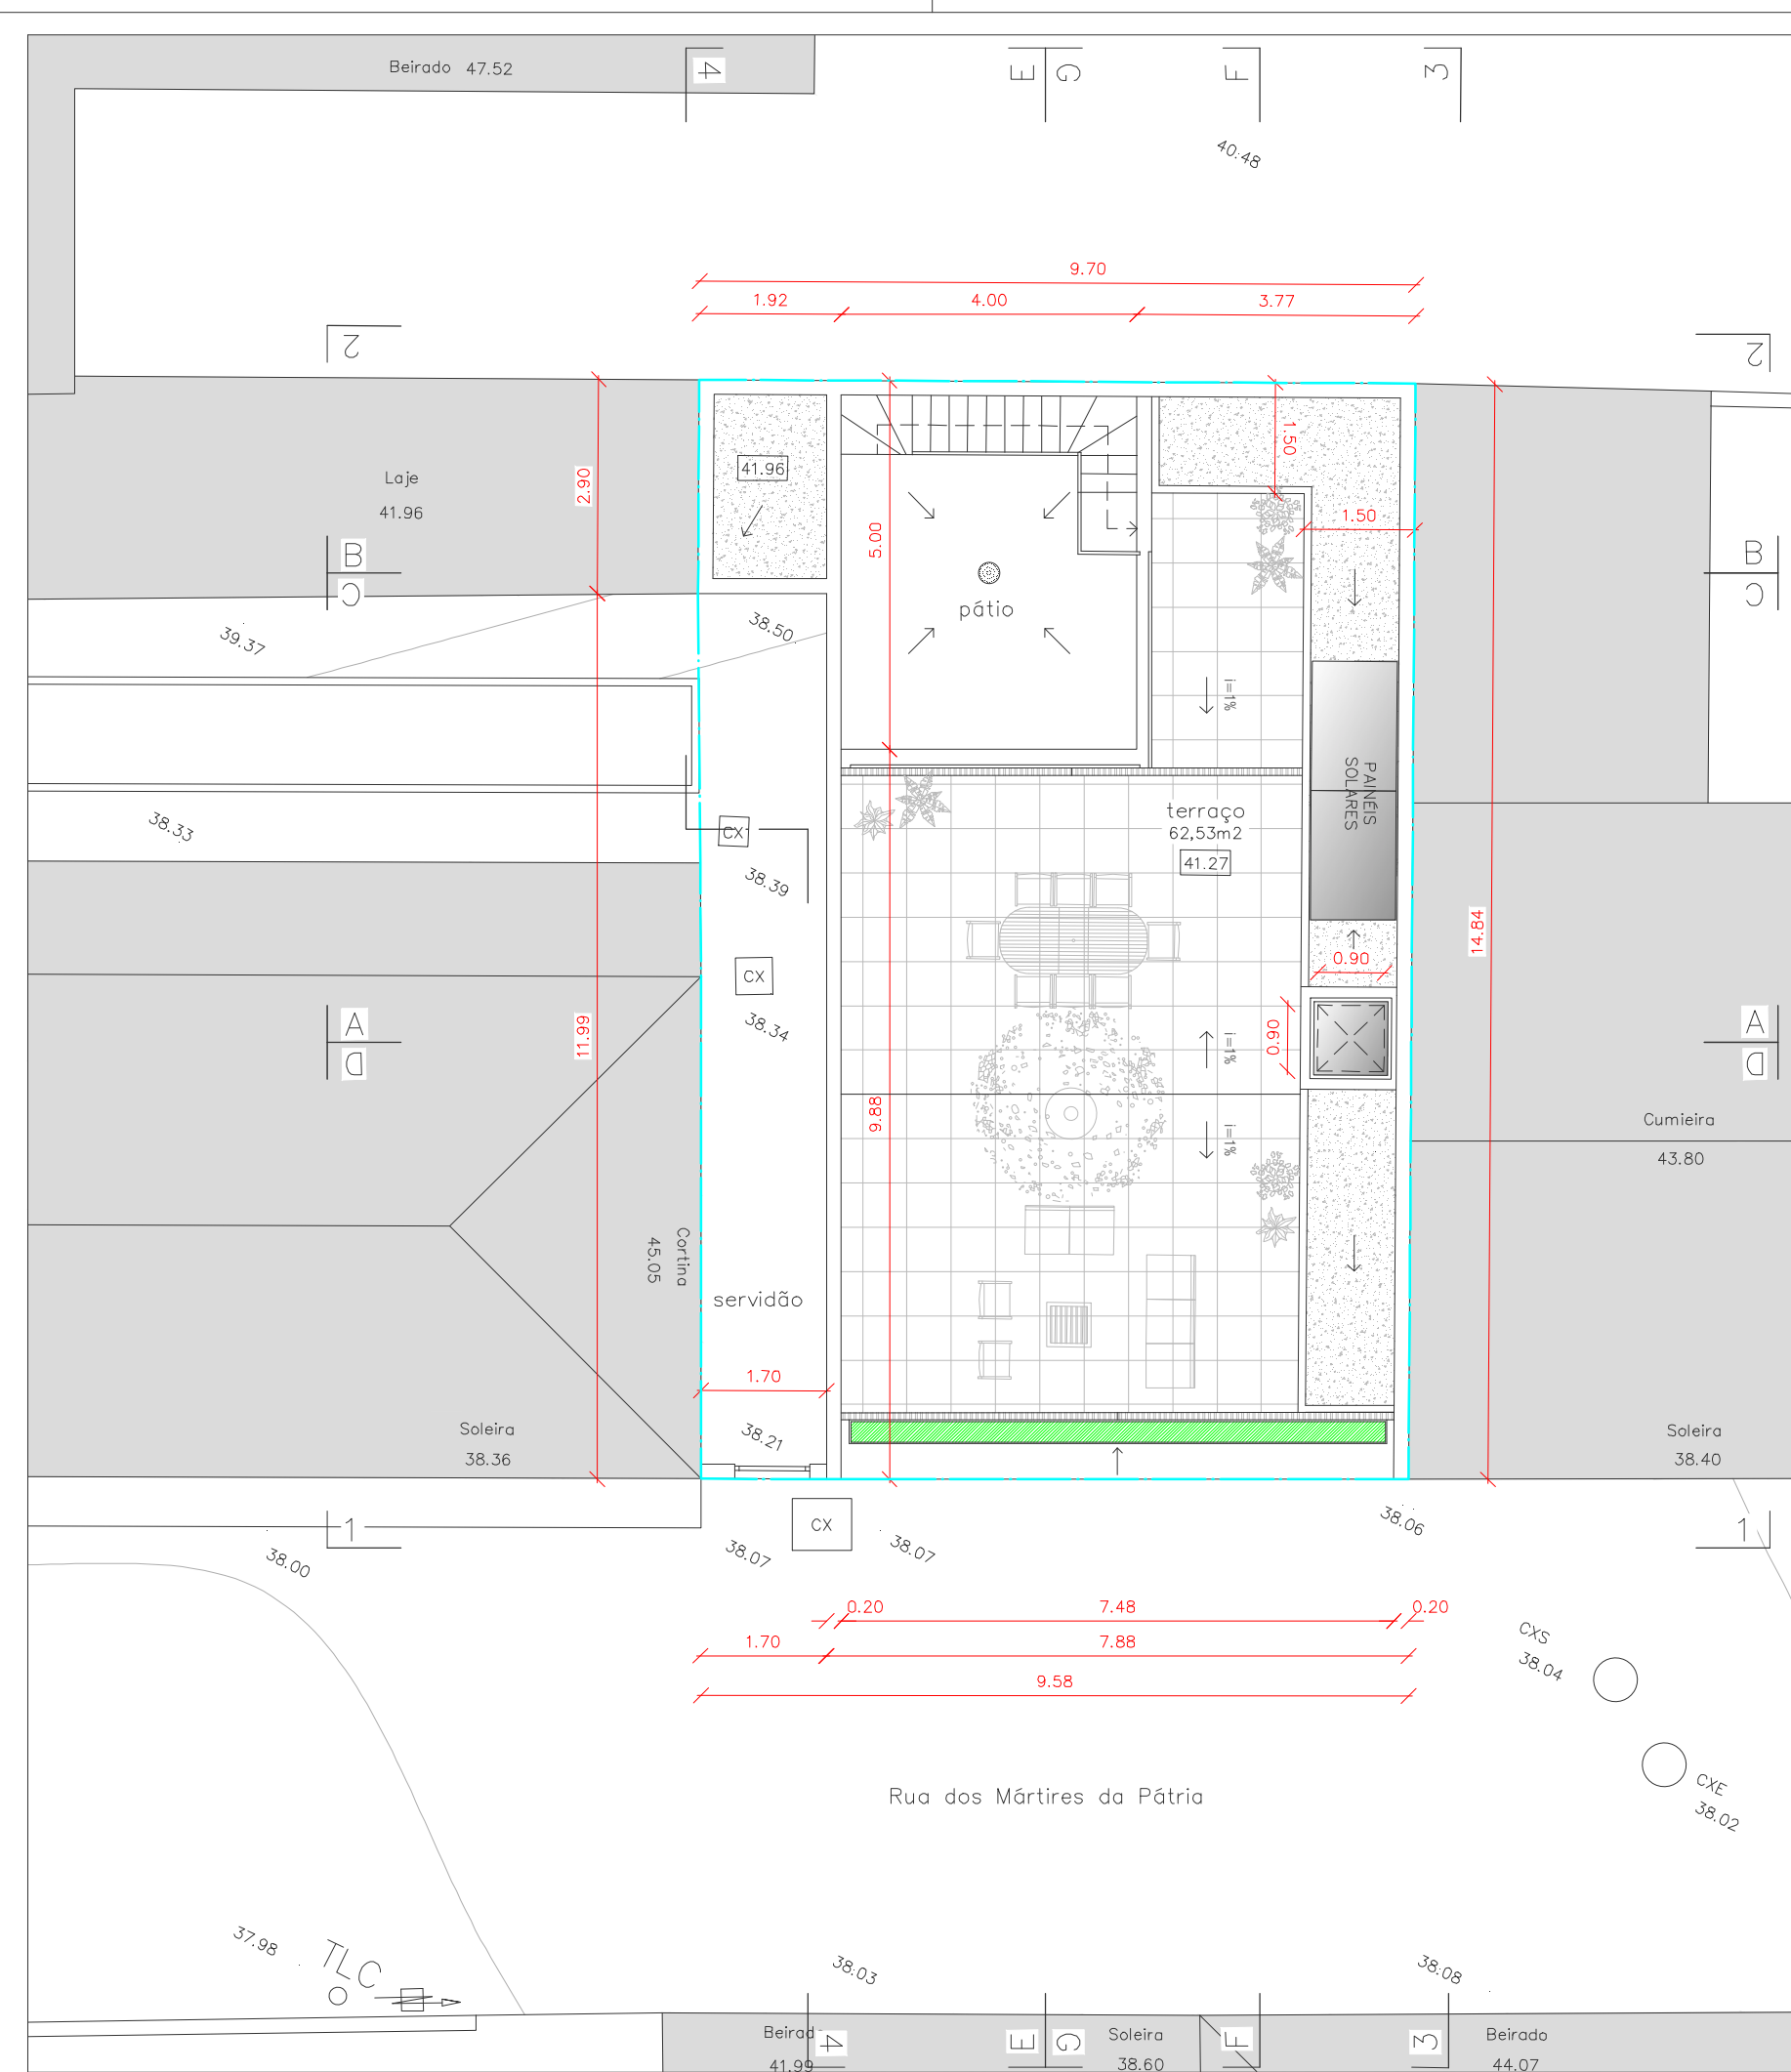

Planta de Cobertura

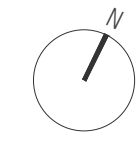

# 04

Assunto  
**Demolição e construção de moradia unifamiliar**

Fase  
**Arquitectura**

Peça  
**Plantas**

Escala  
**1:100**

Unidade de cotação  
**metro**

Data  
**Julho, 2021**

Local  
**Rua Mártires da Pátria, n.º14, Cintrão Bombarral**

Requerente  
**Manuel Pinheiro dos Santos**

Técnico  
**Hugo Nunes, arqt.º**

**HN**

TLM: 916 628 582  
E-MAIL: HN@ATELIERHUGONUNES.COM

ESTE DESENHO É PROPRIEDADE DOS AUTORES E NÃO PODE SER REPRODUZIDO, DIVULGADO OU COPIADO NO TODO OU EM PARTE, SEM AUTORIZAÇÃO EXPRESSA. RESERVADOS OS DIREITOS PELA LEGISLAÇÃO EM VIGOR. DEC. LEI 6385 (14 DE MARÇO).