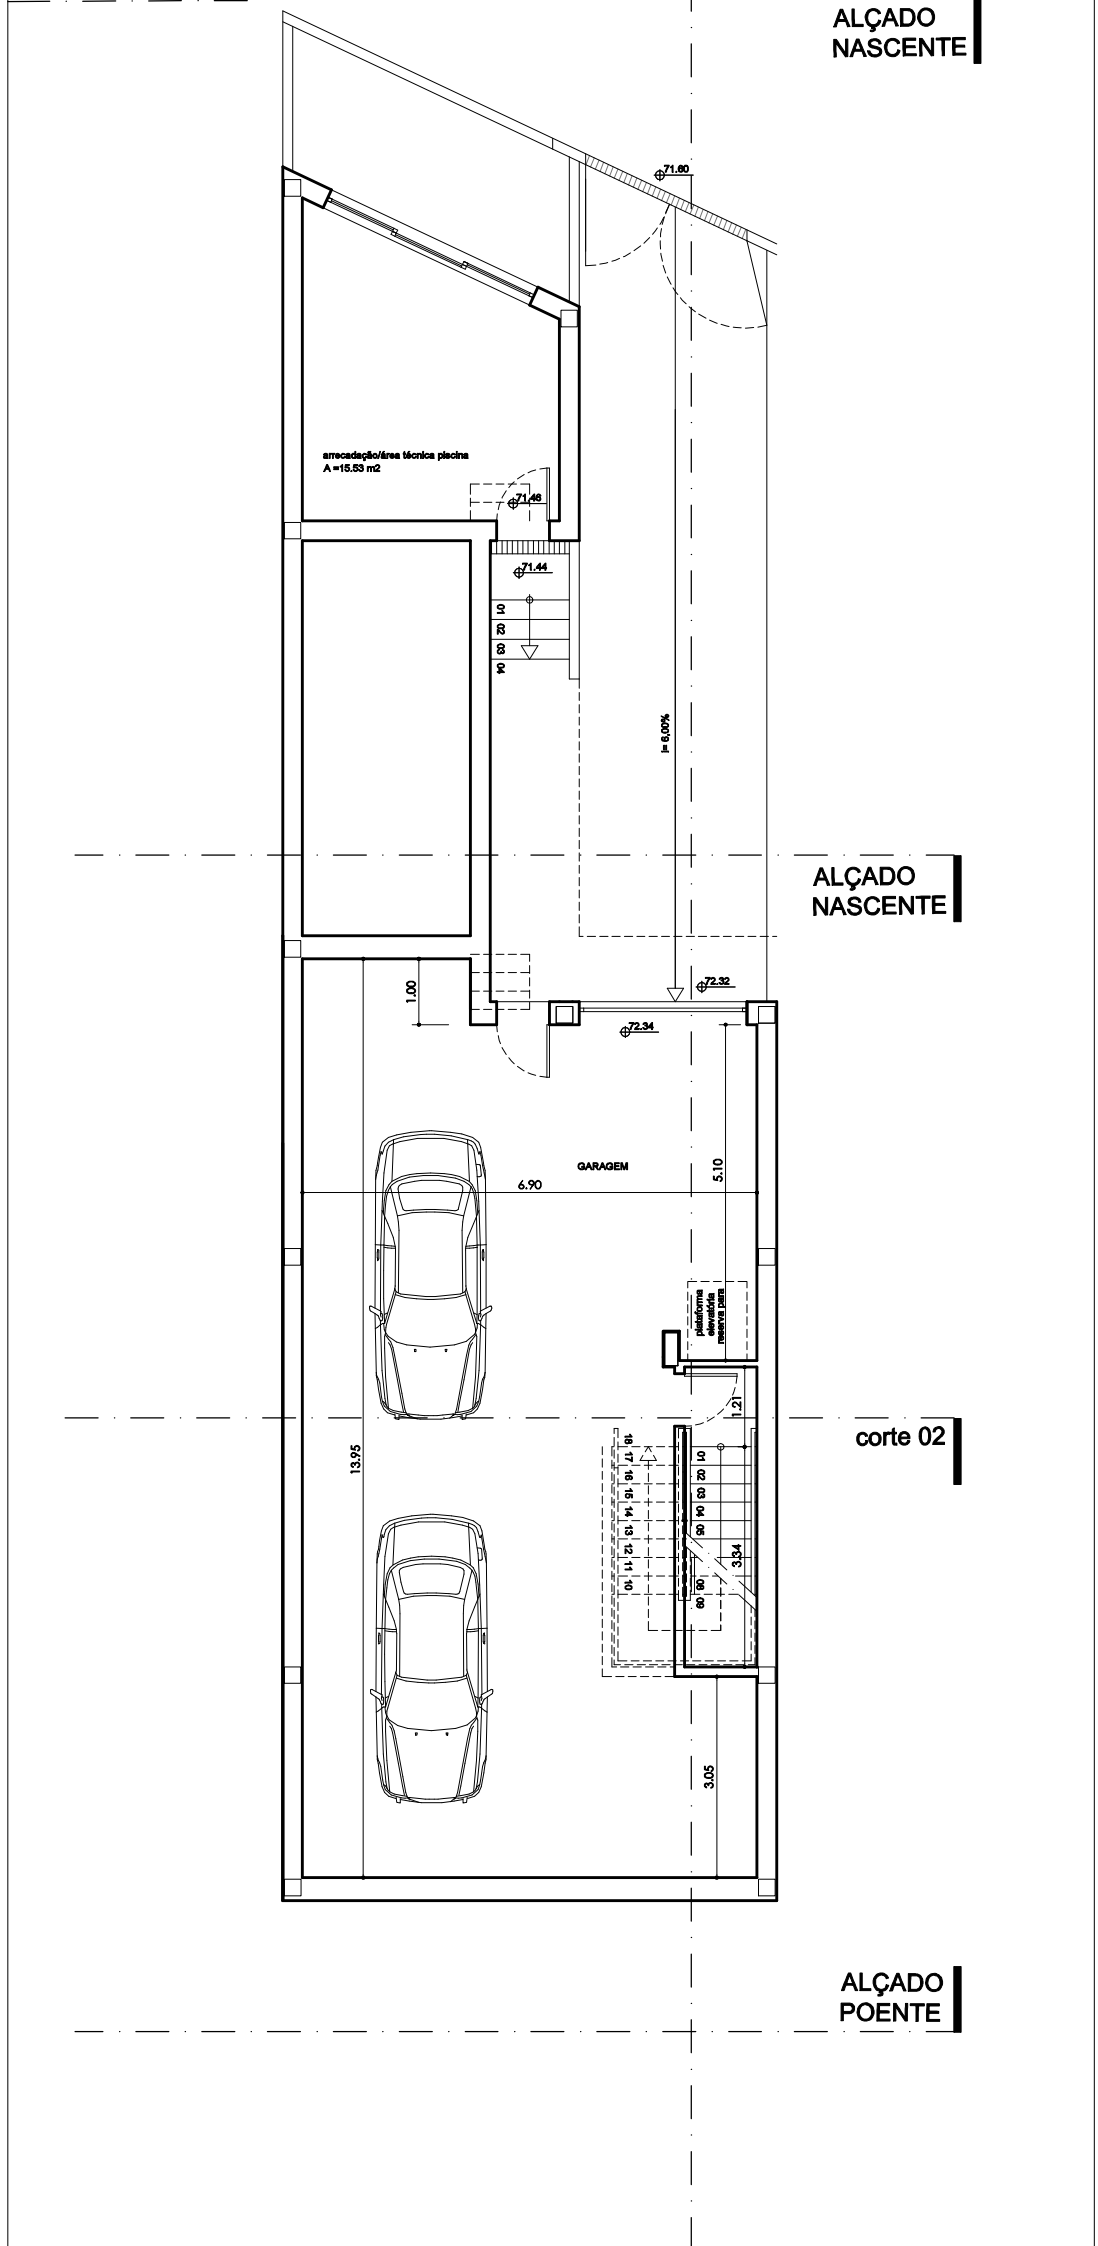
ALÇADO NASCENTE
71.60
arrecadação/área técnica piscina
A =15.53 m2
71.46
71.44
i= 6.00%
ALÇADO NASCENTE
1.00
72.32
72.34
GARAGEM
6.90
5.10
plataforma elevatória reserva para
1.21
corte 02
13.95
3.34
3.05
ALÇADO POENTE