

CÂMARA MUNICIPAL DE PENICHE

Divisão de Planeamento e Gestão Urbanística

A preencher pelo requerente (1)

Requerente _____


Local Atouguia da Baleia Freguesia _____

Confrontações (2)

Norte _____ Sul _____

Nascente _____ Poente _____

Finalidade _____

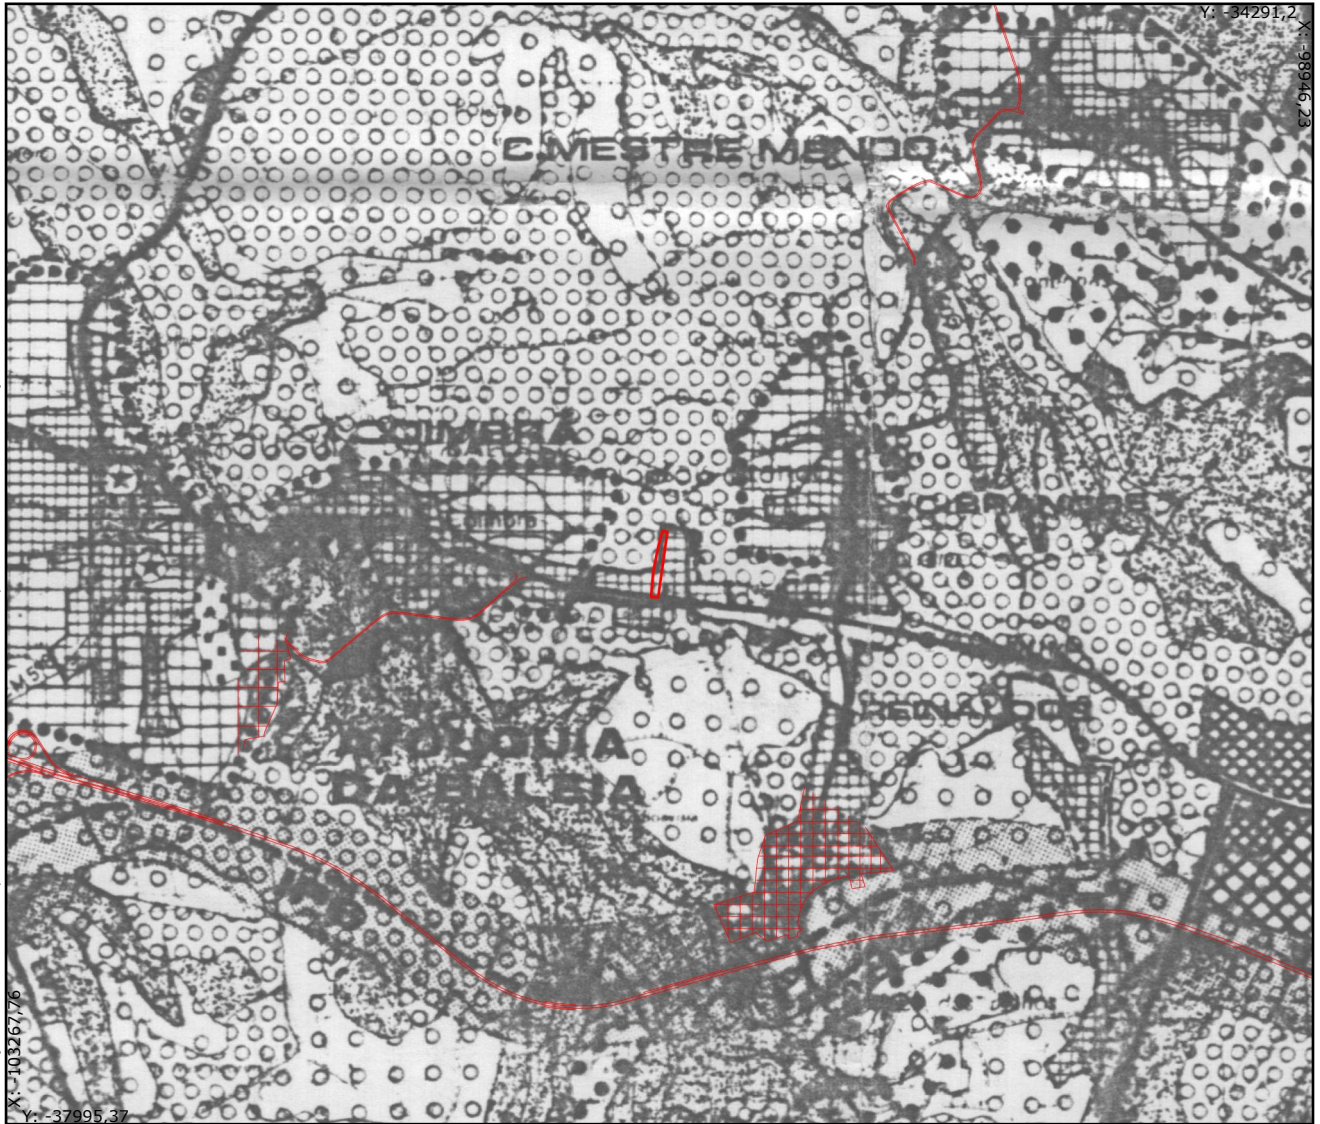

A preencher pelos Serviços

Carta nº _____ Escala: 1/25000

Classe de Espaços (PDM) _____

Proc Nº _____

Condicionantes _____

Técnico insc. Nº _____

Emitido em 21/04/2026
O Responsável


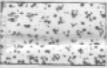
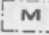

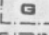
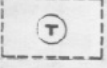
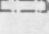








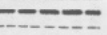
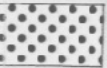
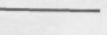
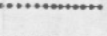
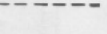
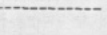
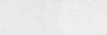

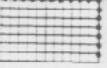

Pago pela guia Nº _____

- (1)-Preencher na Totalidade. (2)-Conforme Descrição Perdial. (3).-Indicar a Finalidade da Carta.
(4)-Tratando-se do projecto deverá desenhar rigorosamente a implantação do(s) edifício(s).

CÂMARA MUNICIPAL DE PENICHE

Divisão de Planeamento e Gestão Urbanística

Legenda

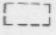	ESPAÇOS NATURAIS		ÁREAS DE VERDE URBANO E ENQUADRAMENTO
	ÁREA A DESAFECTAR EVENTUALMENTE COM DESTINO AO PROJECTO DA MARINA OCEÂNICA		ESPAÇOS TURÍSTICOS
	CAMPO DE GOLF APROVADO POR DESPACHO DA D.G.TURISMO DE 7/11/92		ÁREAS DE DESENVOLVIMENTO TURÍSTICO ESPECIAL
	PISCICULTURA EXISTENTE		ESPAÇOS INDUSTRIAIS
ESPAÇOS CULTURAIS			ESPAÇOS INDUSTRIAIS EXISTENTES
	Ⓜ PATRIMÓNIO HISTÓRICO CLASSIFICADO		ESPAÇOS INDUSTRIAIS PROPOSTOS
ESPAÇOS AGRÍCOLAS			ÁREA PORTUÁRIA E DOMÍNIO PÚBLICO MARÍTIMO
	ESPAÇOS AGRÍCOLAS NÃO INTEGRADOS NA RAN		ETAR
	ESPAÇOS AGRÍCOLAS INTEGRADOS NA RAN		ESPAÇOS CANAIS
	ESPAÇOS FLORESTAIS		RÊDE VIÁRIA EXISTENTE
	PERÍMETROS URBANOS NÍVEL 1, 2 e 3		RÊDE VIÁRIA PROPOSTA
	PERÍMETROS URBANOS NÍVEL 4		LIMITE DO CONCELHO
	ESPAÇOS URBANOS		
	ESPAÇOS URBANIZÁVEIS		
	ÁREAS DE EQUIPAMENTO		

CÂMARA MUNICIPAL DE PENICHE

Divisão de Planeamento e Gestão Urbanística

A preencher pelo requerente (1)

Requerente _____

Local Atouguia da Baleia Freguesia _____

Confrontações (2)

Norte _____ Sul _____

Nascente _____ Poente _____

Finalidade _____



A informação obtida através desta plataforma é meramente indicativa, não dispensando a consulta dos serviços técnicos.

A preencher pelos Serviços

Carta nº _____ Escala: 1/10000

Classe de Espaços (PDM) _____

Proc Nº _____

Condicionantes _____

Técnico insc. Nº _____

Emitido em 21/04/2026
O Responsável

Pago pela guia Nº _____

(1)-Preencher na Totalidade. (2)-Conforme Descrição Perdial. (3).-Indicar a Finalidade da Carta.
(4)-Tratando-se do projecto deverá desenhar rigorosamente a implantação do(s) edifício(s).

CÂMARA MUNICIPAL DE PENICHE

Divisão de Planeamento e Gestão Urbanística

A preencher pelo requerente (1)

Requerente _____

Local Atouguia da Baleia Freguesia _____

Confrontações (2)

Norte _____ Sul _____

Nascente _____ Poente _____

Finalidade _____

A informação obtida através desta plataforma é meramente indicativa, não dispensando a consulta dos serviços técnicos.



A preencher pelos Serviços

Carta nº _____ Escala: 1/5000

Classe de Espaços (PDM) _____

Proc Nº _____

Condicionantes _____

Técnico insc. Nº _____

Emitido em 21/04/2026
O Responsável

Pago pela guia Nº _____

(1)-Preencher na Totalidade. (2)-Conforme Descrição Perdiária. (3).-Indicar a Finalidade da Carta.
(4)-Tratando-se do projecto deverá desenhar rigorosamente a implantação do(s) edifício(s).

CÂMARA MUNICIPAL DE PENICHE

Divisão de Planeamento e Gestão Urbanística

A preencher pelo requerente (1)

Requerente _____

Local Atouguia da Baleia Freguesia _____

Confrontações (2)

Norte _____ Sul _____

Nascente _____ Poente _____

Finalidade _____

A informação obtida através desta plataforma é meramente indicativa, não dispensando a consulta dos serviços técnicos.
X: -101193,43
Y: -36217,37



A preencher pelos Serviços

Carta nº _____ Escala: 1/1000

Classe de Espaços (PDM) _____

Proc Nº _____

Condicionantes _____

Técnico insc. Nº _____

Emitido em 21/04/2026
O Responsável

Pago pela guia Nº _____

- (1)-Preencher na Totalidade. (2)-Conforme Descrição Perdial. (3).-Indicar a Finalidade da Carta.
(4)-Tratando-se do projecto deverá desenhar rigorosamente a implantação do(s) edifício(s).

CÂMARA MUNICIPAL DE PENICHE

Divisão de Planeamento e Gestão Urbanística

A preencher pelo requerente (1)

Requerente _____

Local Atouguia da Baleia Freguesia _____

Confrontações (2)

Norte _____ Sul _____

Nascente _____ Poente _____

Finalidade _____

A informação obtida através desta plataforma é meramente indicativa, não dispensando a consulta dos serviços técnicos.



A preencher pelos Serviços

Carta nº _____ Escala: 1/2000

Classe de Espaços (PDM) _____

Proc Nº _____

Condicionantes _____

Técnico insc. Nº _____

Emitido em 21/04/2026
O Responsável

Pago pela guia Nº _____

(1)-Preencher na Totalidade. (2)-Conforme Descrição Perdial. (3).-Indicar a Finalidade da Carta.
(4)-Tratando-se do projecto deverá desenhar rigorosamente a implantação do(s) edifício(s).

CÂMARA MUNICIPAL DE PENICHE

Divisão de Planeamento e Gestão Urbanística

A preencher pelo requerente (1)

Requerente _____


Local Atouguia da Baleia Freguesia _____

Confrontações (2)

Norte _____ Sul _____

Nascente _____ Poente _____

Finalidade _____

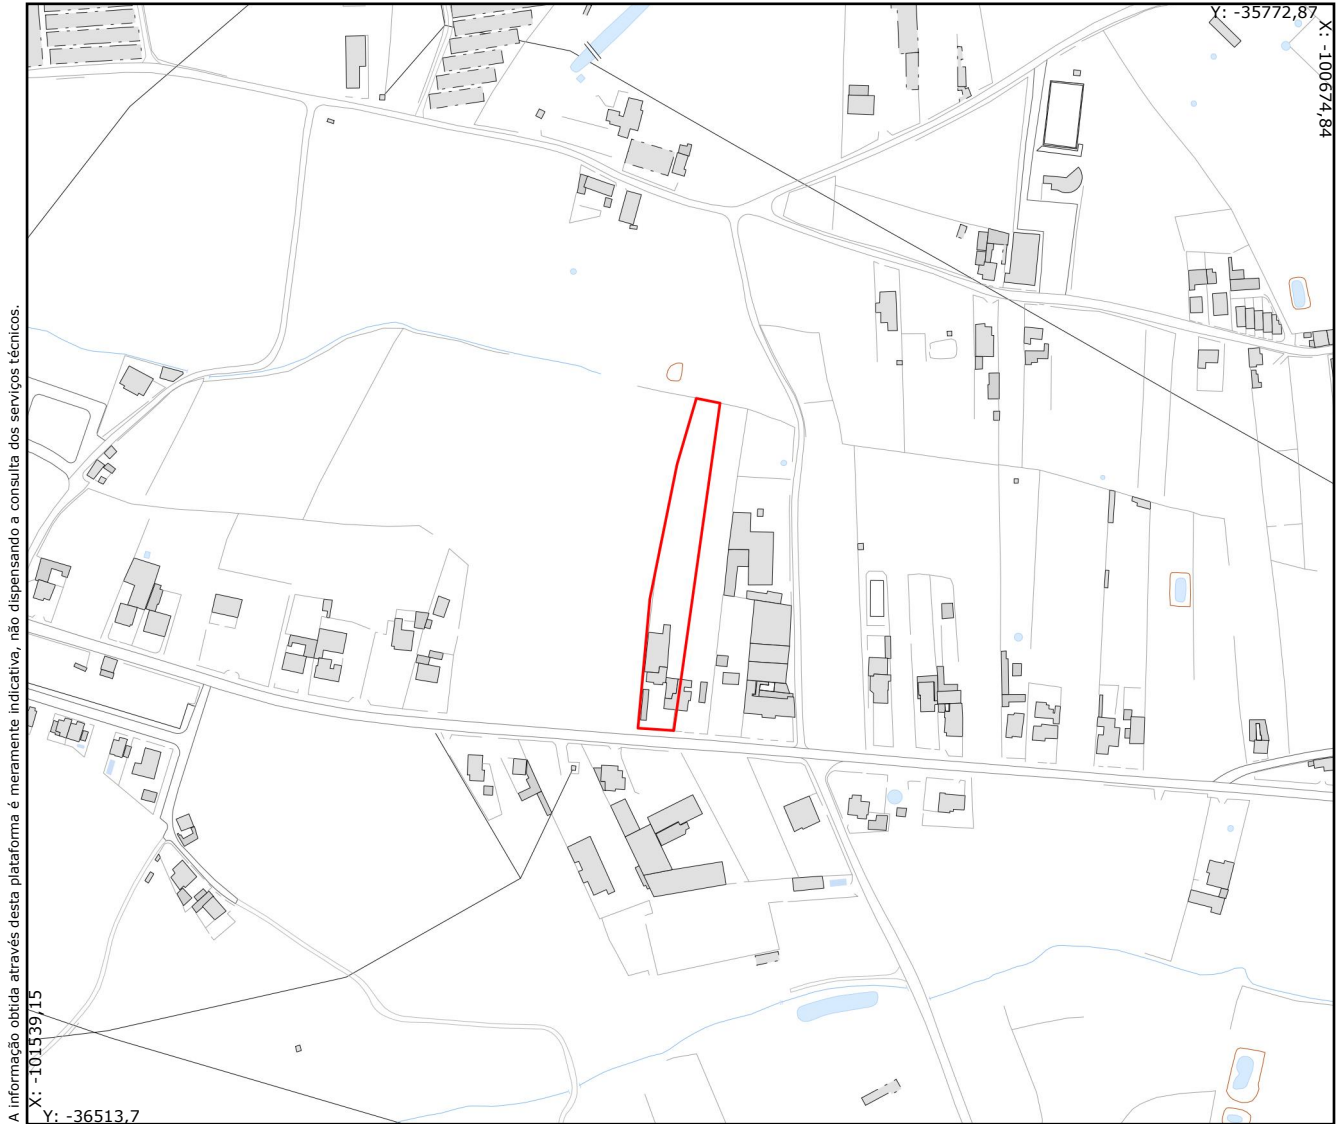

A preencher pelos Serviços

Carta nº _____ Escala: 1/5000

Classe de Espaços (PDM) _____

Proc Nº _____

Condicionantes _____

Técnico insc. Nº _____

Emitido em 21/04/2026
O Responsável

Pago pela guia Nº _____

- (1)-Preencher na Totalidade. (2)-Conforme Descrição Perdial. (3).-Indicar a Finalidade da Carta.
(4)-Tratando-se do projecto deverá desenhar rigorosamente a implantação do(s) edifício(s).

CÂMARA MUNICIPAL DE PENICHE

Divisão de Planeamento e Gestão Urbanística

A preencher pelo requerente (1)

Requerente _____

Local Atouguia da Baleia Freguesia _____

Confrontações (2)

Norte _____ Sul _____

Nascente _____ Poente _____

Finalidade _____

A informação obtida através desta plataforma é meramente indicativa, não dispensando a consulta dos serviços técnicos.



A preencher pelos Serviços

Carta nº _____ Escala: 1/10000

Classe de Espaços (PDM) _____

Proc Nº _____

Condicionantes _____

Técnico insc. Nº _____

Emitido em 21/04/2026
O Responsável

Pago pela guia Nº _____

(1)-Preencher na Totalidade. (2)-Conforme Descrição Perdial. (3).-Indicar a Finalidade da Carta.
(4)-Tratando-se do projecto deverá desenhar rigorosamente a implantação do(s) edifício(s).